



# SAJÓSZÖGED

## TELEPÜLÉSRENDEZÉSI TERV MÓDOSÍTÁS TELEPÜLÉSRENDEZÉSI TERV TERVEZETT VÁLTOZÁSAI BELTERÜLET

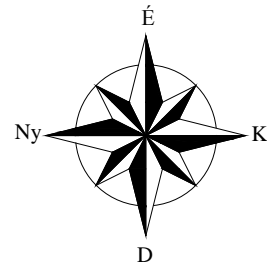

JELMAGYARÁZAT	
Belterületi határ - változatlan	
Területfelhasználás módosítása (településszerkezeti terv szerint)	
Övezet módosítása (szabályozási terv szerint)	
Régészeti lelőhely határa	
Helyi értékvédelmi terület határa	
Országos ökológiai hálózat területe	
Felszíni víz védvonal (árvédelmi töltés)	
Nagyvízi meder területének határa	
Rendszeresen belvízjárta terület: a teljes közigazgatási terület, külön nem jelölve	
Országos főút tervezett nyomvonala	
Tervezett körforgalmú közúti csomópont	
Ásványi nyersanyag lelőhely határa, kódja	

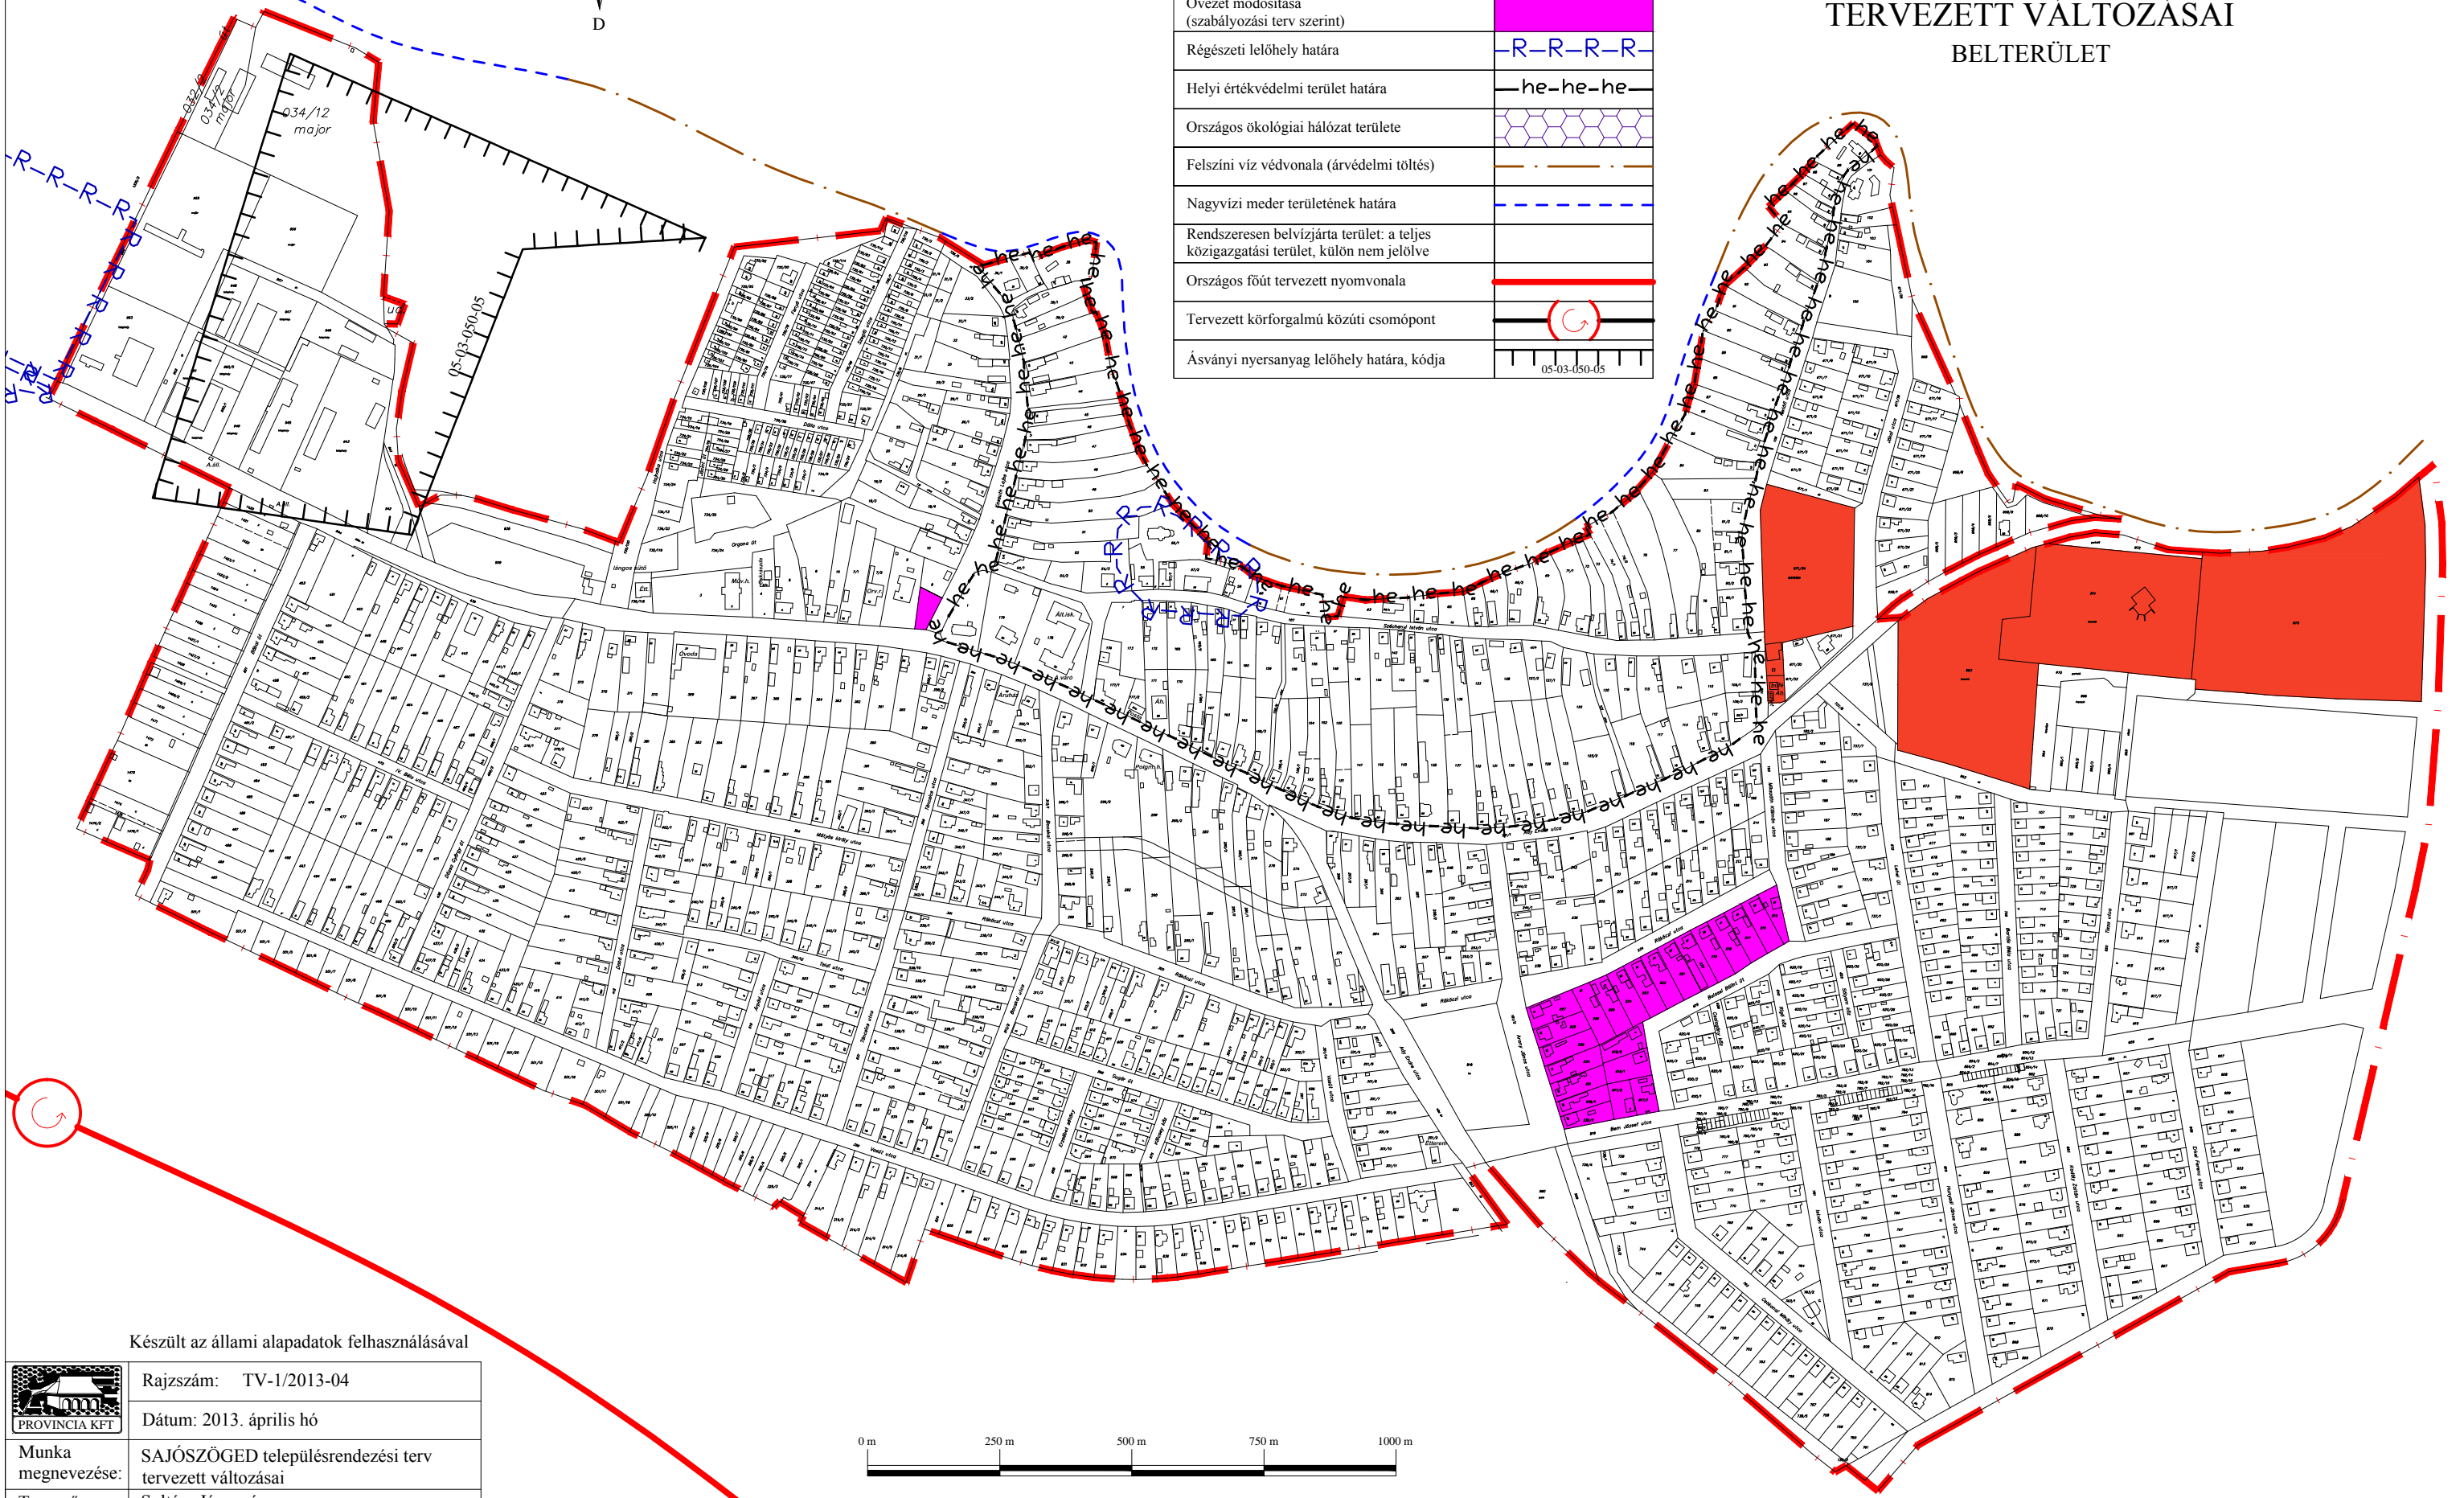

Készült az állami alapadatok felhasználásával

	Rajzszám: TV-1/2013-04
Munka megnevezése:	SAJÓSZÖGED településrendezési terv tervezett változásai
Tervező:	Soltész Jánosné TT1 05 0114

