

B. melléklet a 6/2021. IV. 29. Önkormányzati rendelethez

MERIDIÁN 2001 Kft.
3527 Miskolc, József Attila 36.

Munka száma: 45-Fh./2021.

SAJÓSZÖGED község
belterület

Adatszolgáltatás iktatószáma: 2/103/2021.

BORSOD-ABAUJ-ZEMPLEN MEGYEI KORMÁNYHIVATAL

Előirat: *J. Csikó*

Érkezés ideje: 2021 APR 13. Ügyintéző: *J. Csikó*

Melléklet: db *1* db

Iktatószám: *880 019*

VÁLTOZÁSI VÁZRAJZ

BORSOD-ABAUJ-ZEMPLEN MEGYEI KORMÁNYHIVATAL

Előirat: *J. Csikó*

Érkezés ideje: 2021 MÁRC 23. Ügyintéző: *J. Csikó*

Melléklet: db *1* db


Iktatószám: *670 107*

HATÁRRENDEZÉSÉHEZ

Méretarány: 1:2000

A változási vázrajz a területkimutatással együtt érvényes.

Címkoordináták			
Psz.	Y	X	hrs.
1	795 019	291 127	3
2	795 011	291 152	3
1	794 907	291 146	735/118
2	794 912	291 147	735/118
1	794 924	291 189	735/119

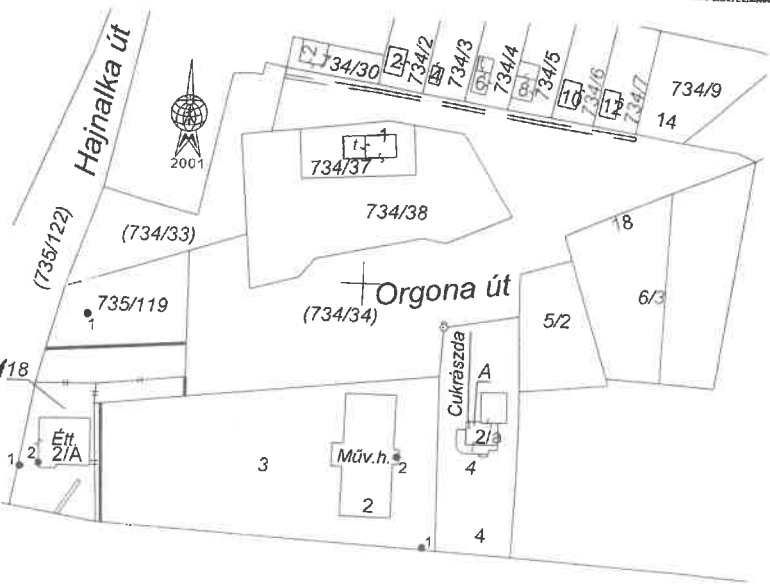

A vázrajz méretek levételére nem alkalmas

A változás akarataknak megfelelően történt

Változás előtt						Változás után						jegyzet
Hrsz.	Alrészlet		Terület ha m2	AK		Hrsz.	Alrészlet		Terület ha m2	AK		
	jel	műv.ága					Min.o.	jel				műv.ága
1	2	3	4	5	6	7	8	9	10	11	12	13
3	-	Kivett: kultúrház, udvar	0.3818	0.00		3	-	Kivett: kultúrház, udvar	0.3762	0.00		
734/34	-	Kivett: közterület	0.5552	0.00		734/34	-	Kivett: közterület	0.5416	0.00		ÉMÁSZ HÁLÓZATI KFT 3525 MISKOLC Dózsa György út 13 A VM/39/2011 engedélyszámú 20085 Sajószöged 0,4 kV-os T sz. vezetékrendszer az ingatlan területéből 12 m ² -t érint. III/3. 32089/2/2011.04.28 <i>98 m²-re</i>
735/118	-	Kivett: étterem, udvar	0.0726	0.00		735/118	-	Kivett: étterem, udvar	0.1310	0.00		ÉMÁSZ HÁLÓZATI KFT 3525 MISKOLC Dózsa György út 13 A VM/39/2011 engedélyszámú 20085 Sajószöged 0,4 kV-os T sz. vezetékrendszer az ingatlan területéből 12 m ² -t érint. III/3. 32089/2/2011.04.28 <i>10 m²-re</i>
735/119	-	Kivett: beépítetlen terület	0.1166	0.00		735/119	-	Kivett: beépítetlen terület	0.0774	0.00		
Összesen:			1.1262	0.00					1.1262	0.00		

A helyrajzi számozás és területszámítás helyes. Ez a záradék keltezésétől számítva egy évig hatályos.

Miskolc, 2021. 03. 22.
J. Csikó
Zsádon József
Földmérő ig. száma: 4272/2013
ing. rend. min. száma: 1310/92

2021 MÁRC 29
2020. hó nap



Záradékozó
J. Csikó
ing. rend. min. száma: *1310/92*

ZSADON JÓZSEF
Ing. rend.: 1310/92
GD-T, GD-Sz: 05-0903

