

1. melléklet a(z) .../2022. (... ..) sz. K.T. határozathoz

SAJÓSZÖGED KÖZSÉG TELEPÜLÉSRENDEZÉSI  
ESZKÖZEINEK  
MÓDOSÍTÁSA - TELEPÜLÉSSZERKEZETI  
TERVLEJ



**Jelmagyarázat**

- Tervezési terület
- Régészeti lelőhely

**Közművek**

- Vezeték védőtávolsága
- FGSZ földgáz távvezeték
- 132 kV elektromos vezeték
- 22 kV elektromos vezeték

**Országos ökológiai hálózat**


- Ökológiai folyosó

**Területfelhasználás**

- KÖu - Közúti közlekedési terület
- Kmg - Különleges mezőgazdasági üzemi terület
- K-en - Különleges megújuló energia-hasznosítási terület
- Má-E - Általános mezőgazdasági terület extenzív használattal
- V - Vízgazdálkodási terület

**Piktogramok**

- Gázfogyasztó állomás
- Vízműkút

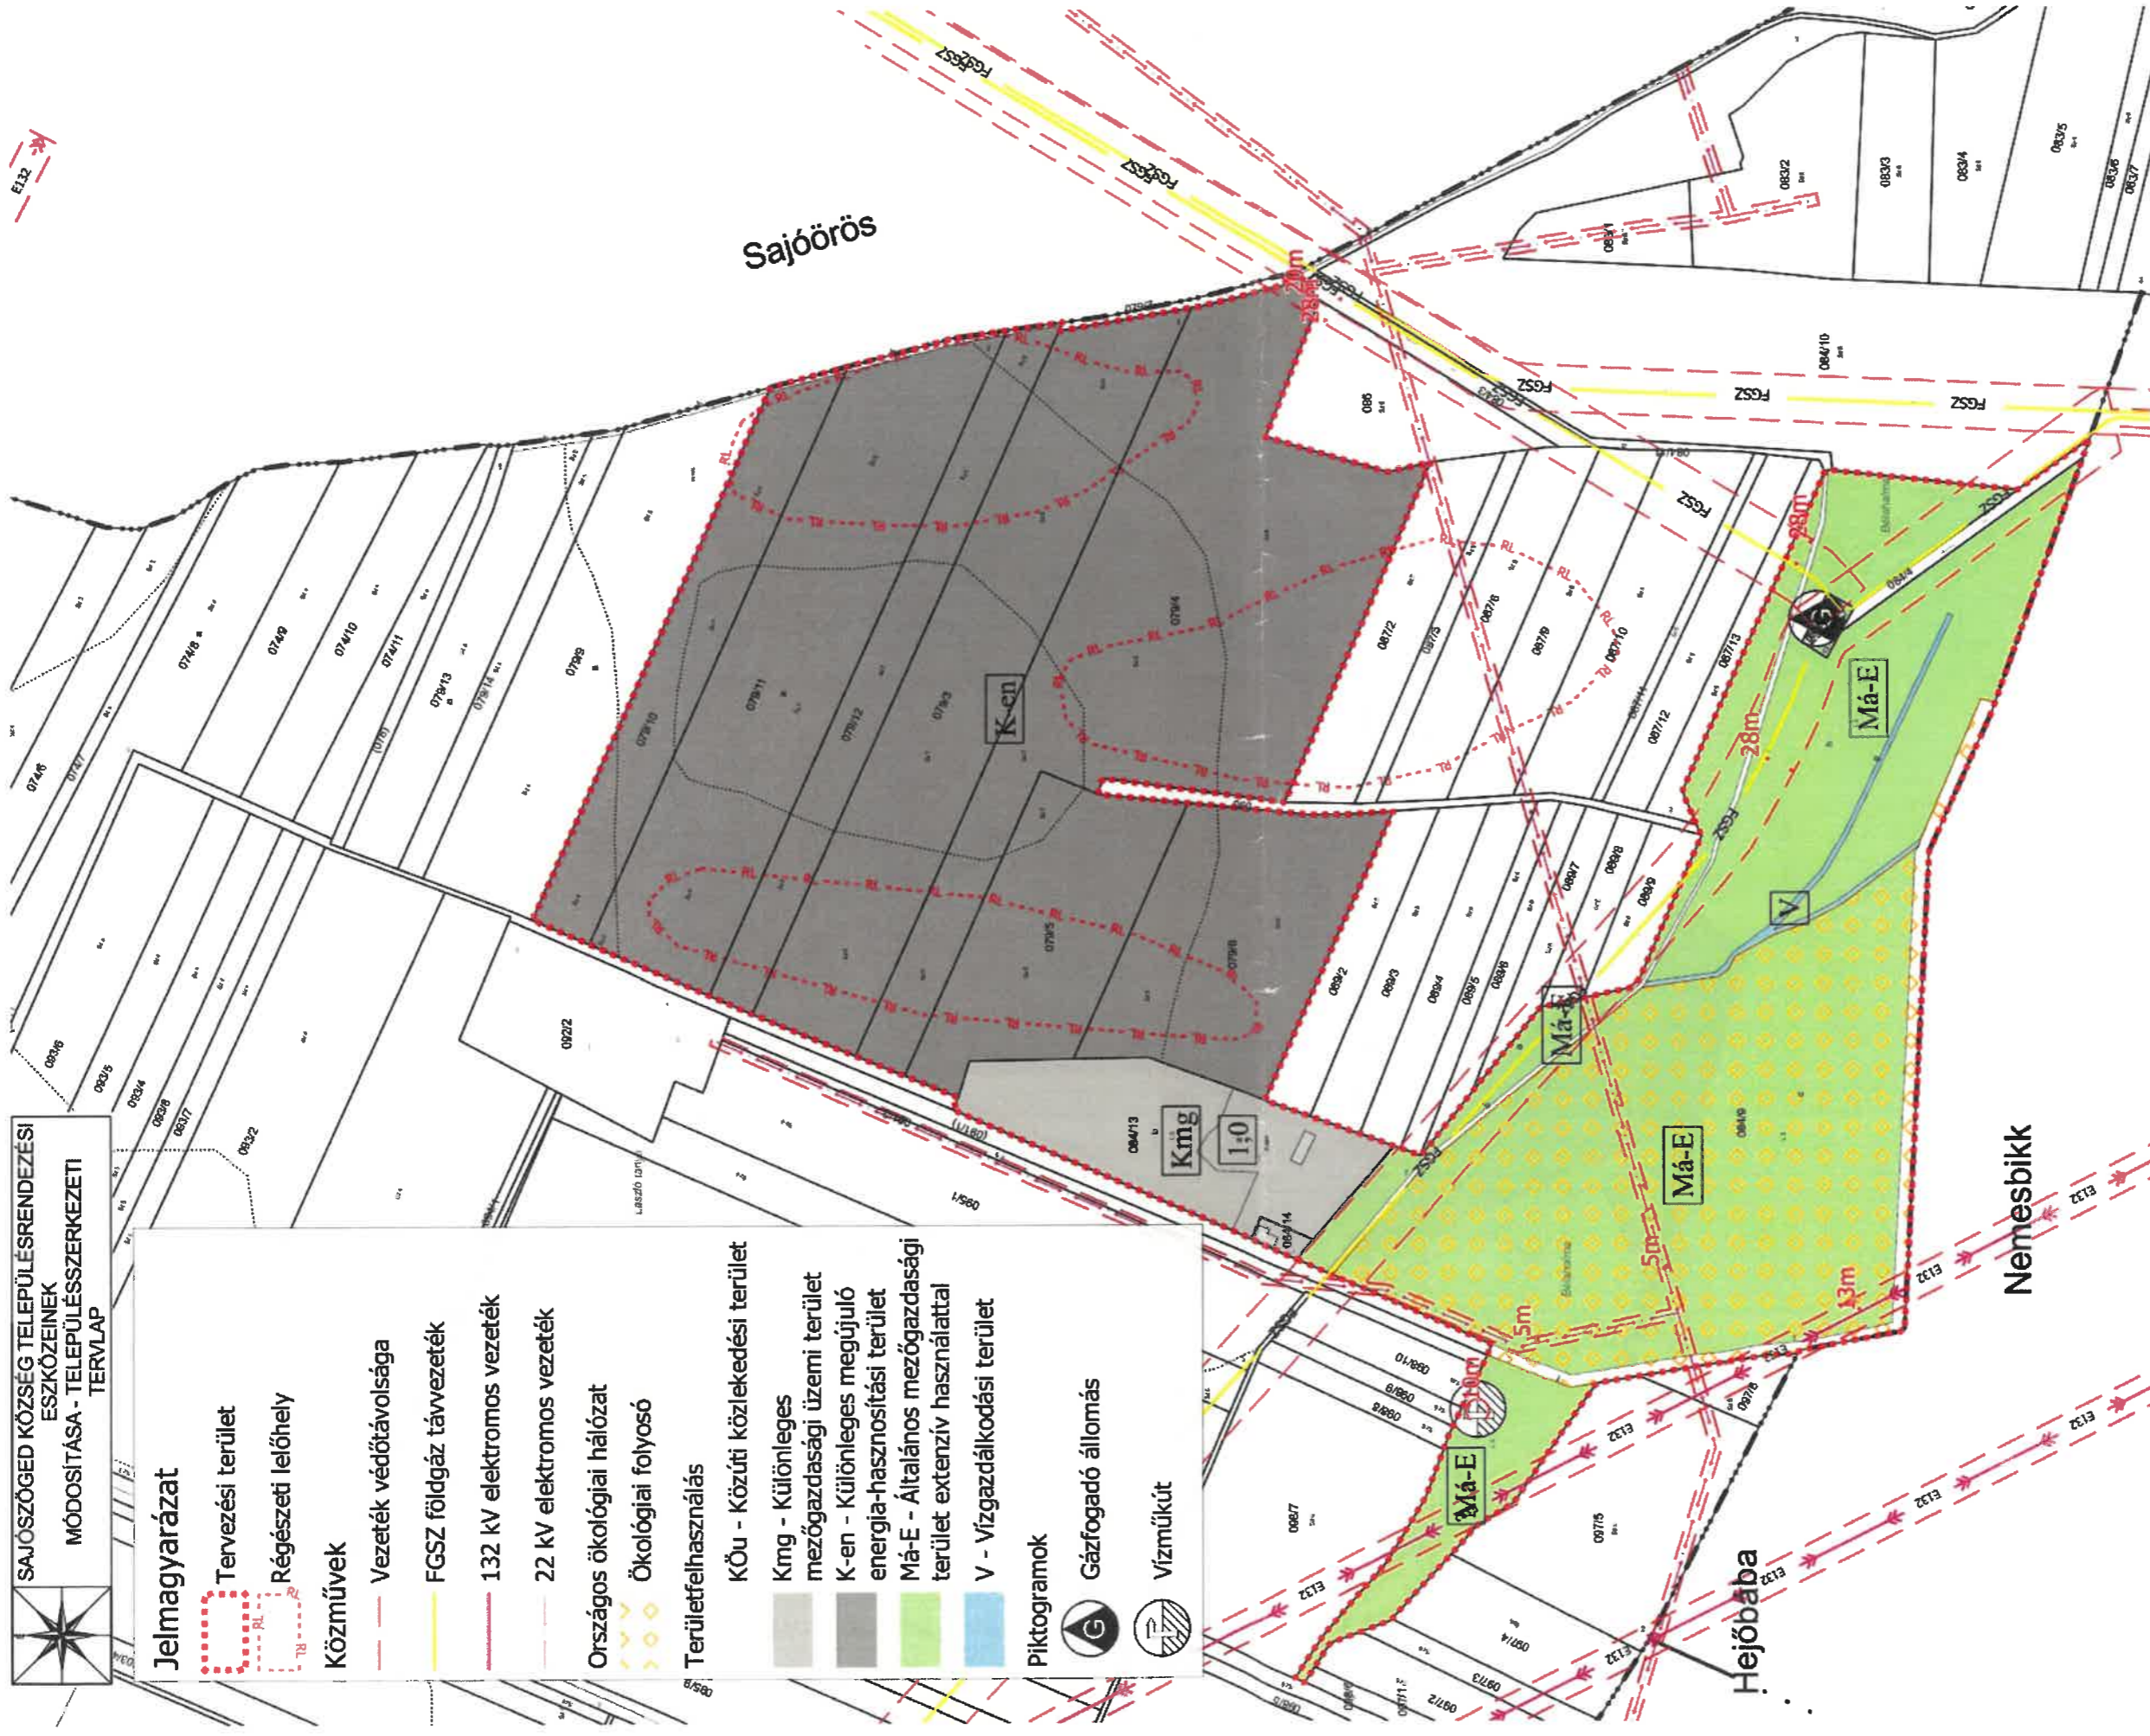

Sajószöged II. és Sajószöged III. kiserőművek területei

" KÉSZÜLT AZ ÁLLAMI ALAPADATOK FELHASZNÁLÁSÁVAL "

**KŐSZEGHYART BT.**

4029 DEBRECEN, KILGYÓ UTCA 42. TEL.: 0620.384.384-50

megrendelő: SAJÓSZÖGED KÖZSÉGI ÖNKORMÁNYZAT

hely: SAJÓSZÖGED, ADY ENDRE UT. 71.


terv: SAJÓSZÖGED KÖZSÉG TELEPÜLÉSRENDEZÉSI TERVE

rév: TELEPÜLÉSSZERKEZETI TERVLEJ - M 1:5000

tervező: Kőszeghy Albert (számonkérés: 11-09-085) Füzési Árpád

Tm-1T

datum: 2022.04

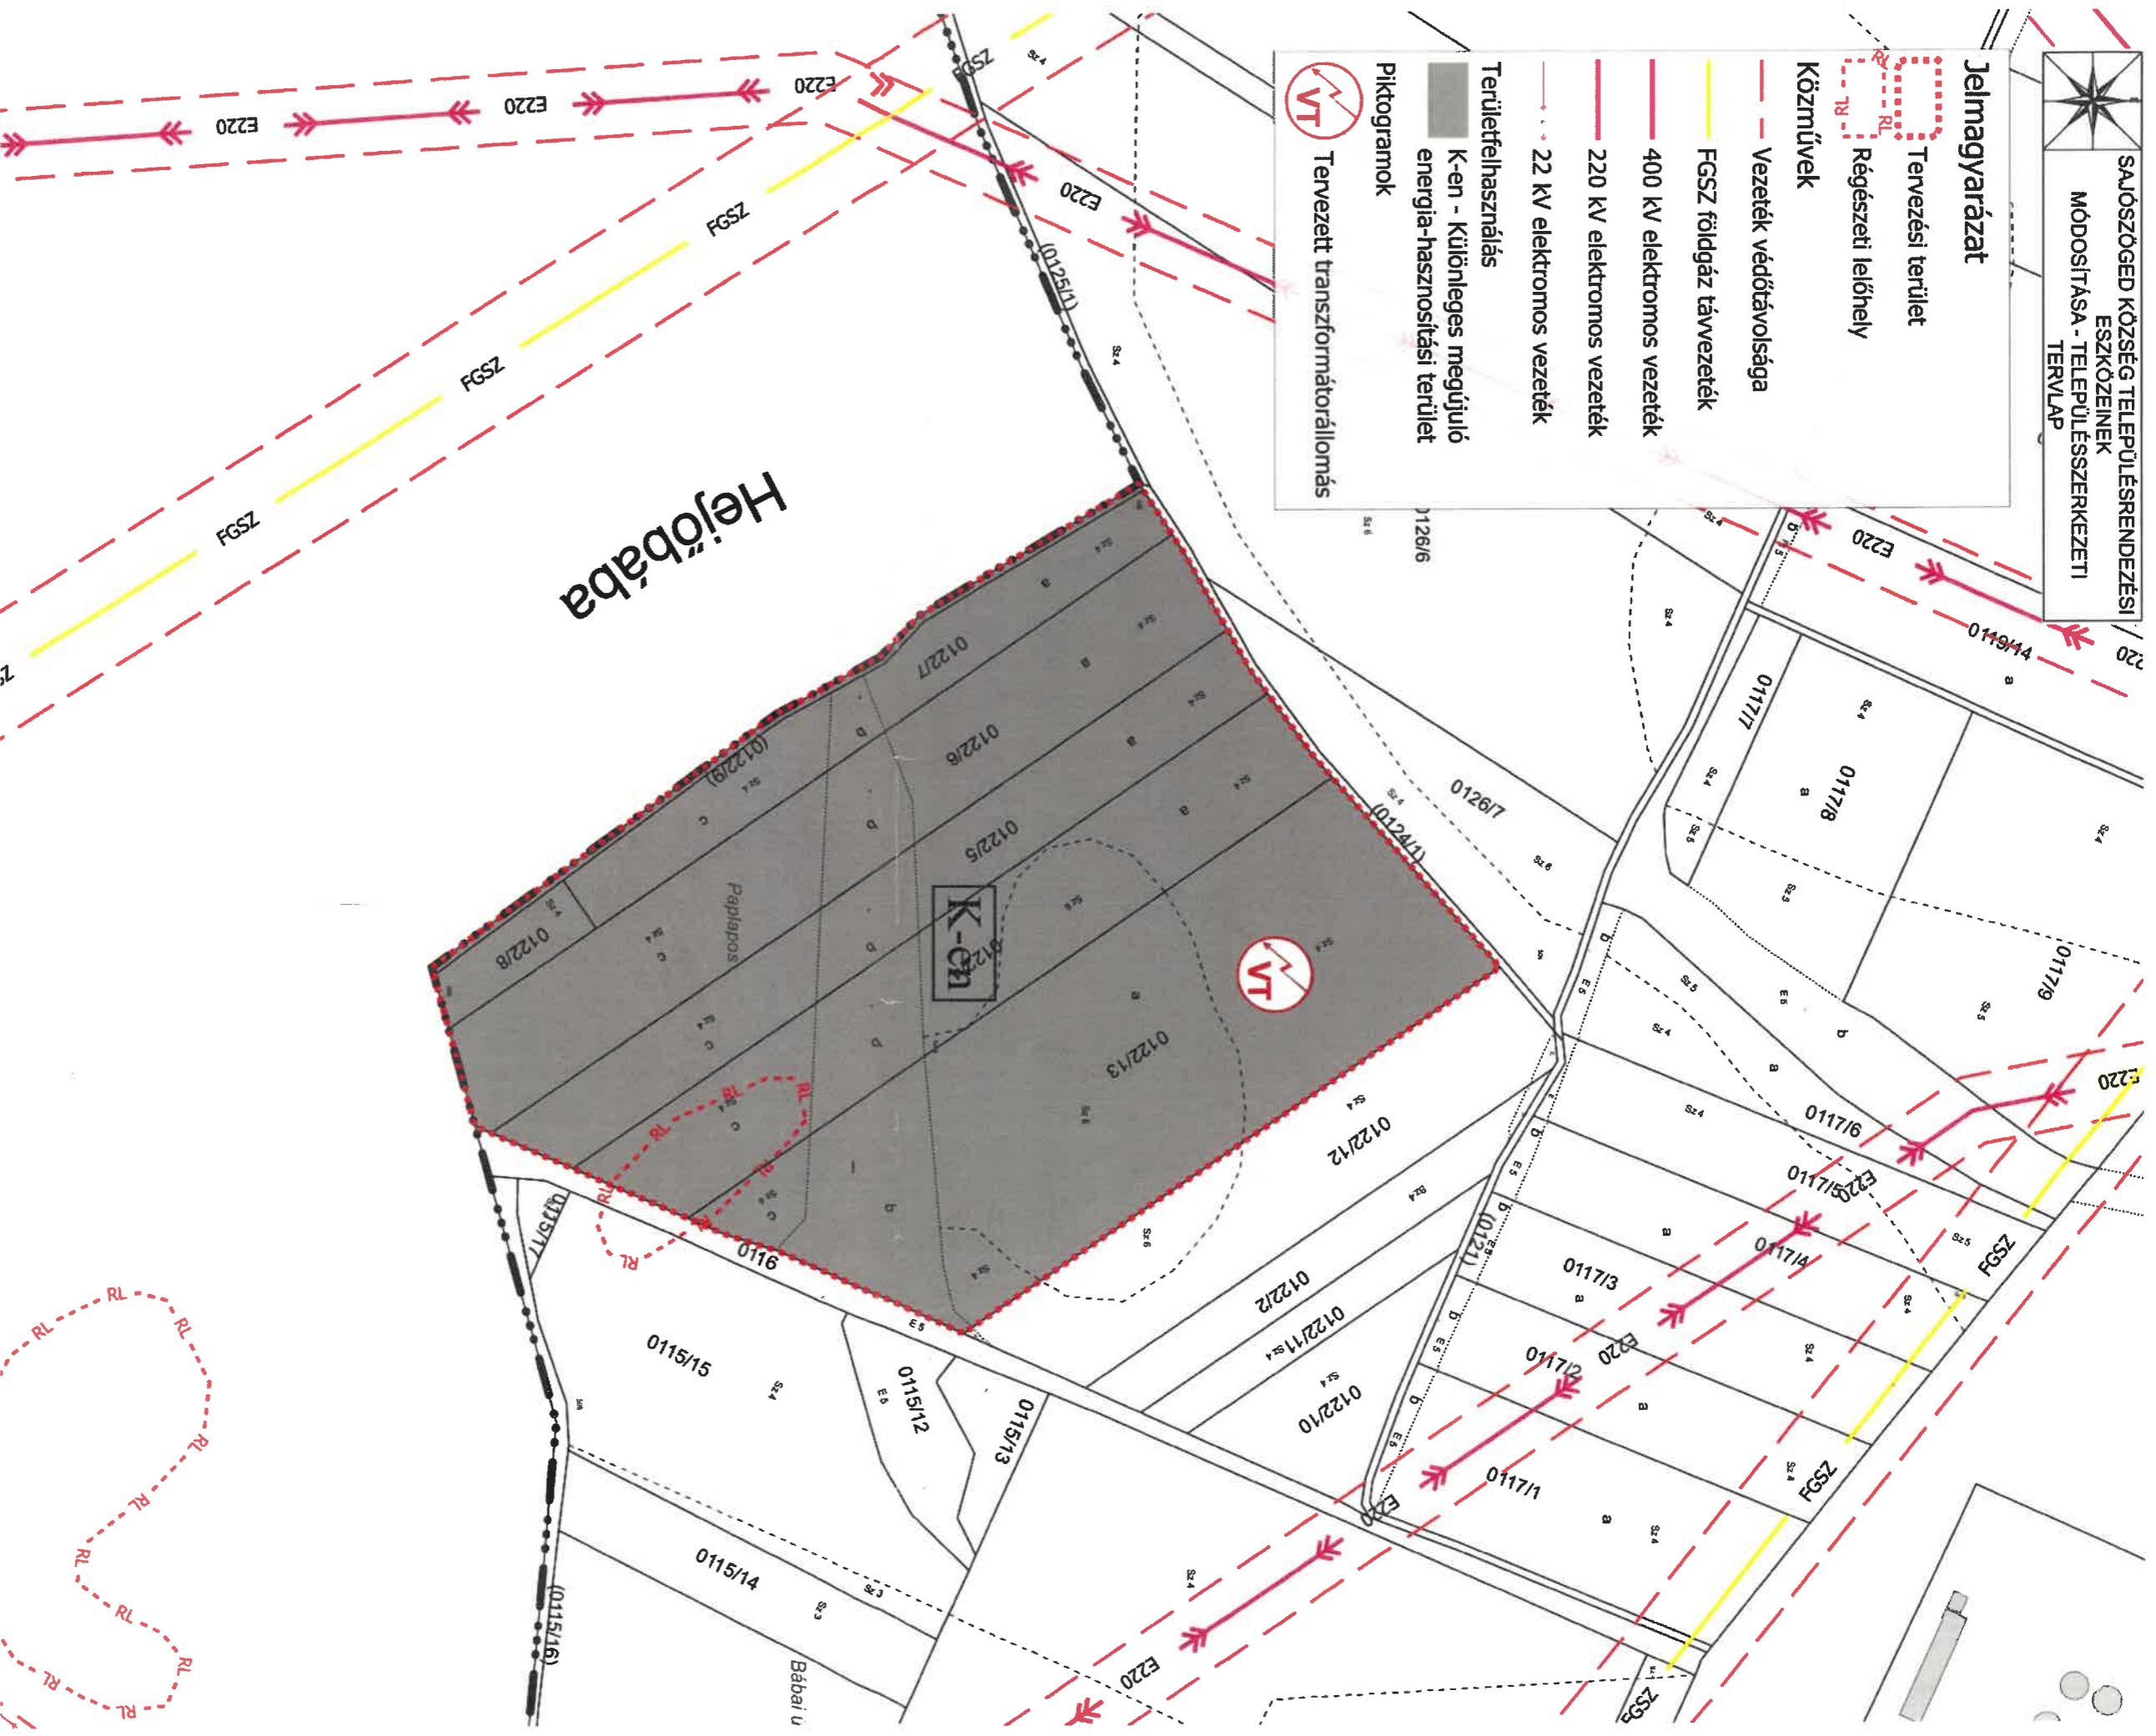


Sajószöged I.kiserőmű területe

* KÉSZÜLT AZ ÁLLAMI ALAPADATOK FELHASZNÁLÁSÁVAL *	
<b>KŐSZEGHART BT.</b>	
4029 DEBRECEN, KIGYÓ UTCA 42. TEL.: 06201384-38-50	
megrendelő: SAJÓSZÖGED KÖZSÉGI ÖNKORMÁNYZAT	
3999 SAJÓSZÖGED, ADV ENDRE ÚT 71.	
dátum: 2022.02	méret: 1:3000
SAJÓSZÖGED KÖZSÉG TELEPÜLÉSRENDEZÉSI TERVE	
TELEPÜLÉSSZERKEZETI TERVLAPOK - M 1:3000	
<b>Tm-2T</b>	
Köszérőly Albet	Füzesi Attila
tervezőmérnök	tervezőmérnök
TT-09-0655	

1. melléklet a(z) .../2022. (... ) önkormányzati rendelethez

SAJÓSZÖGED KÖZSÉG TELEPÜLÉSRENDEZÉSI  
ESZKÖZEINEK  
MÓDOSÍTÁSA - SZABÁLYOZÁSI TERVLEP

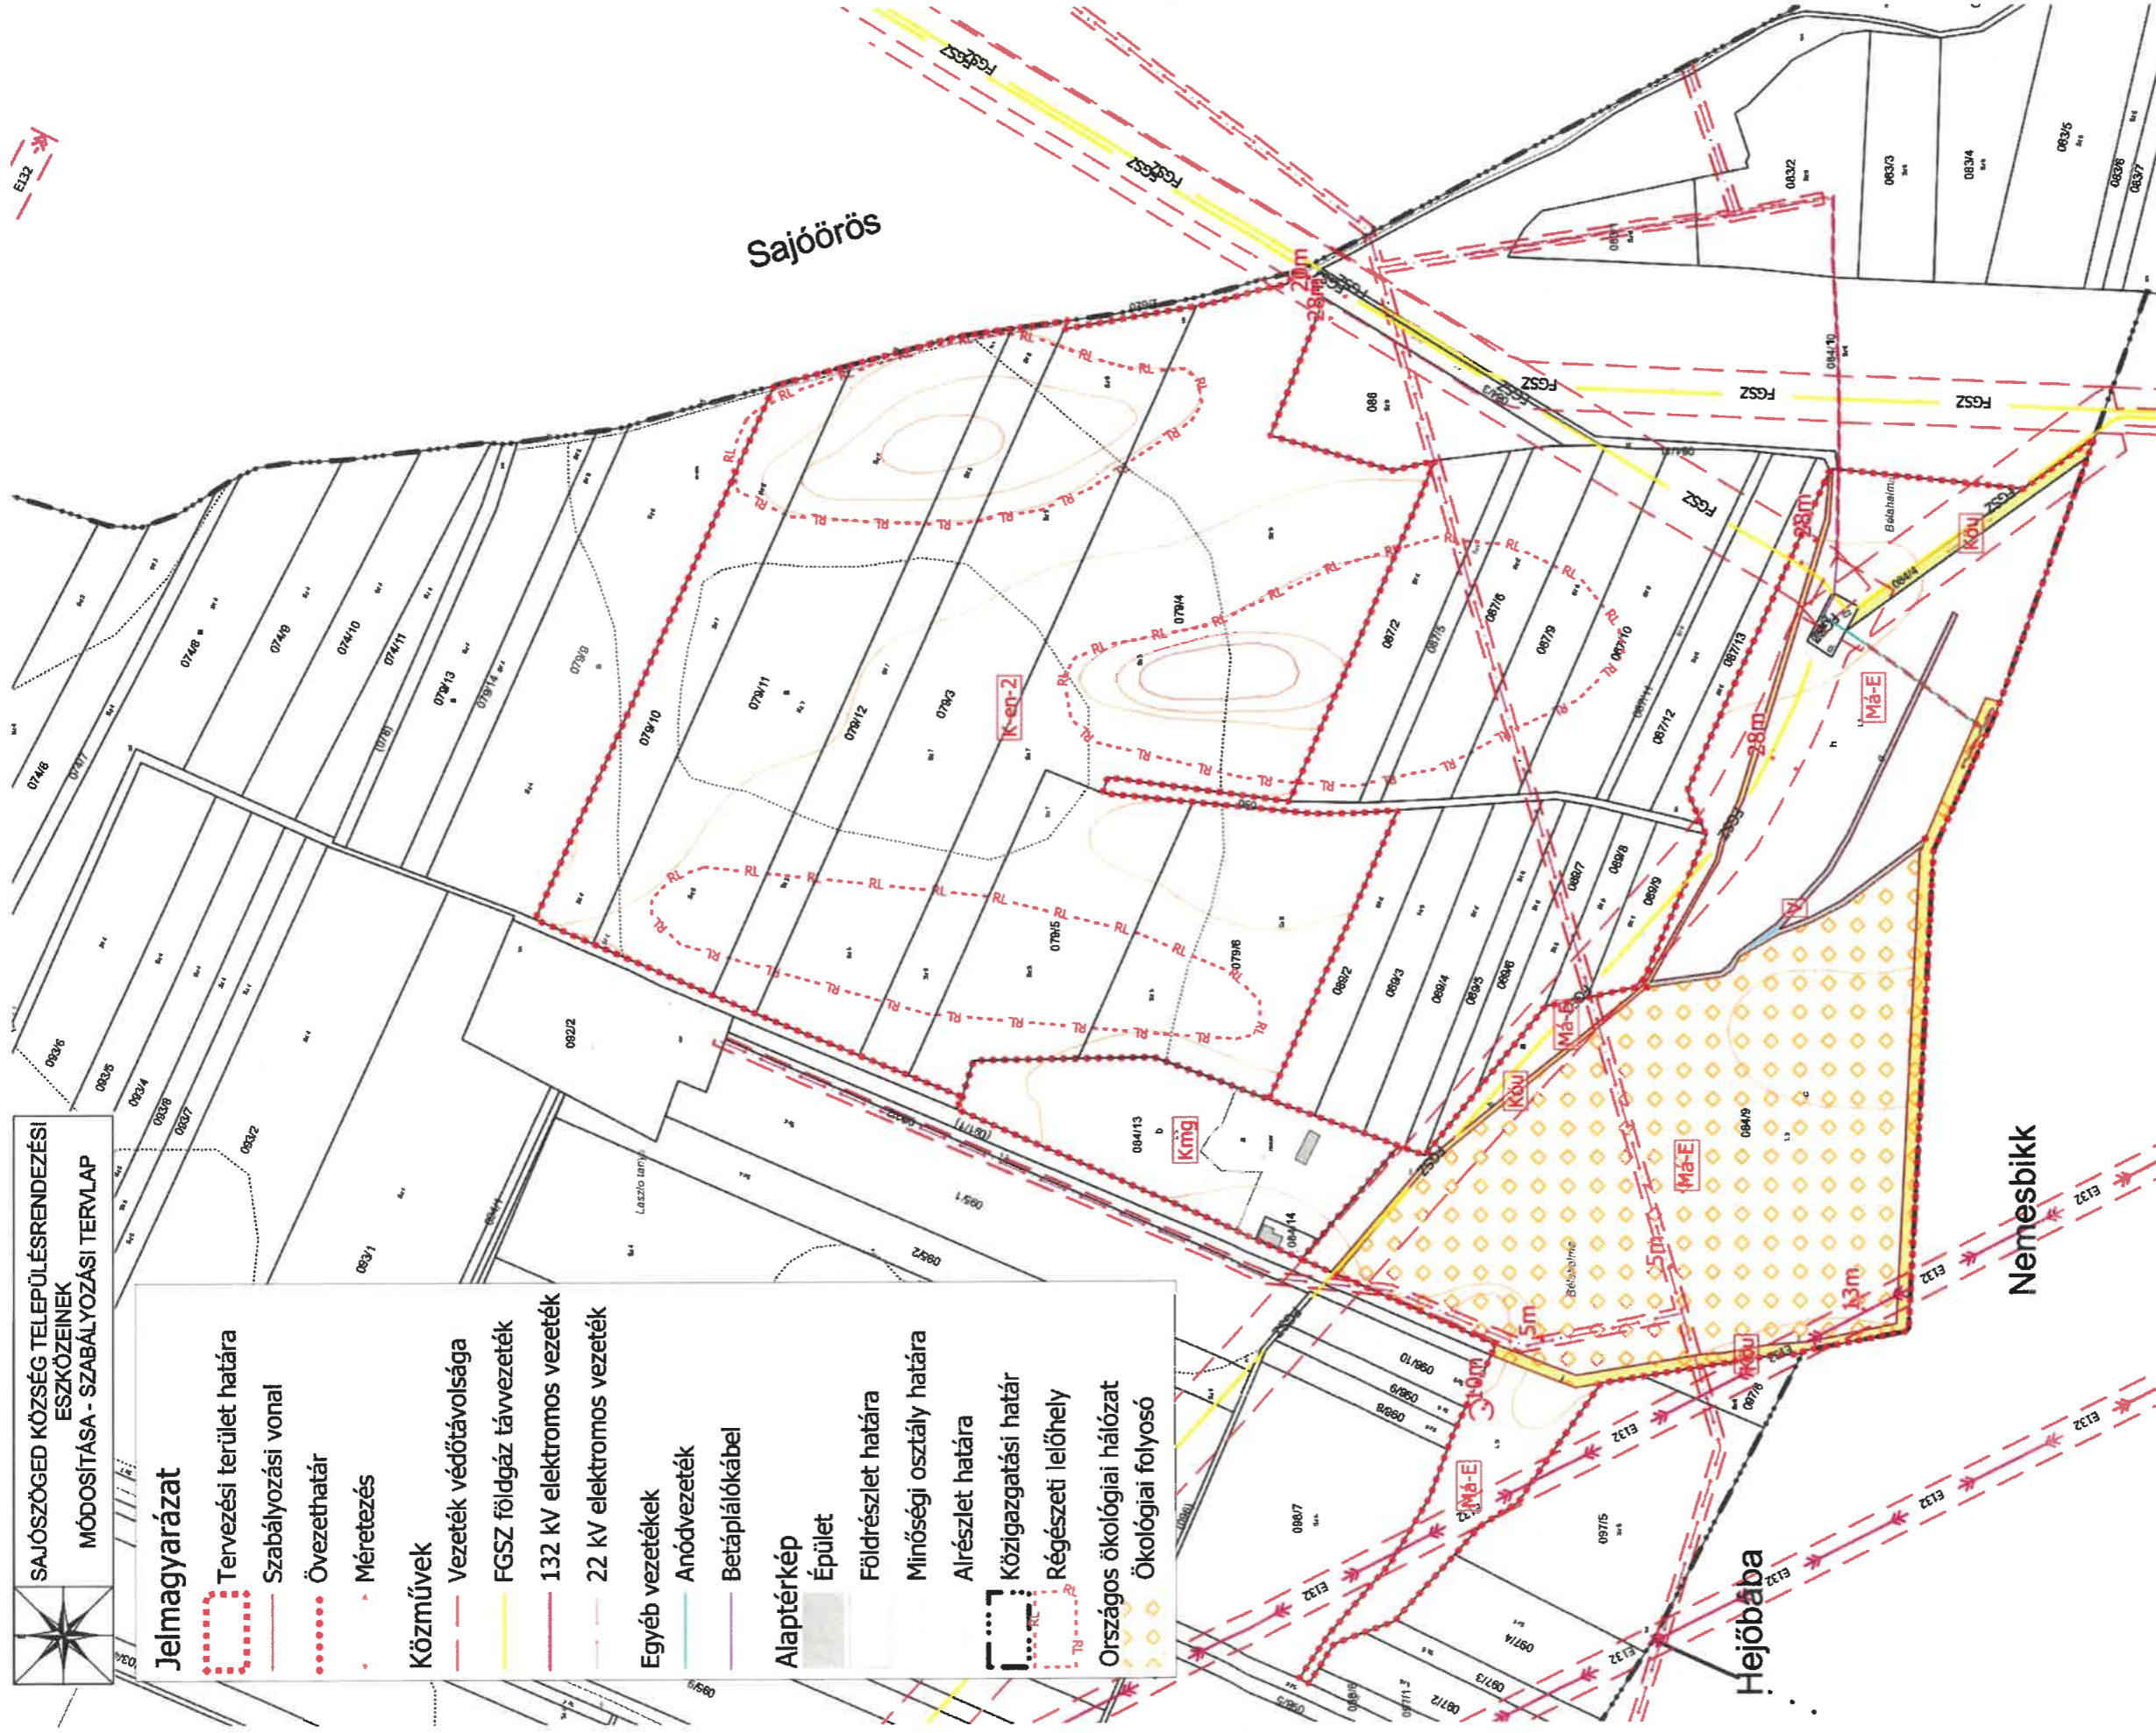

**Jelmagyarázat**

- Tervezési terület határa
- Szabályozási vonal
- Övezethatár
- Méretezés

**Közművek**

- Vezeték védőtávolsága
- FGSZ földgáz távvezeték
- 132 kV elektromos vezeték
- 22 kV elektromos vezeték

**Egyéb vezetékek**

- Anódvezeték
- Betáplálókábel

**Alaptérkép**

- Épület
- Földrészlet határa
- Minőségi osztály határa
- Airészlet határa
- Közigazgatási határ
- Régészeti lelőhely
- Országos ökológiai hálózat
- Ökológiai folyosó

Sajószöged II. és Sajószöged III. kiserőművek területei

" KÉSZÜLT AZ ÁLLAMI ALAPADATOK FELHASZNÁLÁSÁVAL "

**KÖSZEGHYART BT.**  
4029 DEBRECEN, KÍGYÓ UTCA 42. TEL.: 0620 384 384-50

megrendelő: SAJÓSZÖGED KÖZSÉGI ÖNKORMÁNYZAT  
3999 SAJÓSZÖGED, ADY ENDRE ÚT 71.

tervező: SAJÓSZÖGED KÖZSÉG TELEPÜLÉSRENDEZÉSI TERVE


rajz: SZABÁLYOZÁSI TERVLEP - M 1:5000

készítve: Kőszeghy Ábel  
T: 06905

alkalmazott: Füzesi Árpád

2022.04.


**Tm-1Sz**

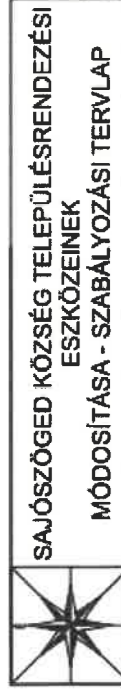

SAJÓSZÖGEG KÖZSÉG TELEPÜLÉSRENDEZÉSI  
ESZKÖZEINEK  
MÓDOSÍTÁSA - SZABÁLYOZÁSI TERVLAP

**Jelmagyarázat**

- Tervezési terület határa
- Közművek**
- Vezeték védőtávolsága
- FGSZ földgáz távvezeték
- 220 kV elektromos vezeték
- Alaptérkép**
- Földrészlet határa
- Minőségi osztály határa
- Alirészlet határa
- Közigazgatási határ
- Régészeti lelőhely

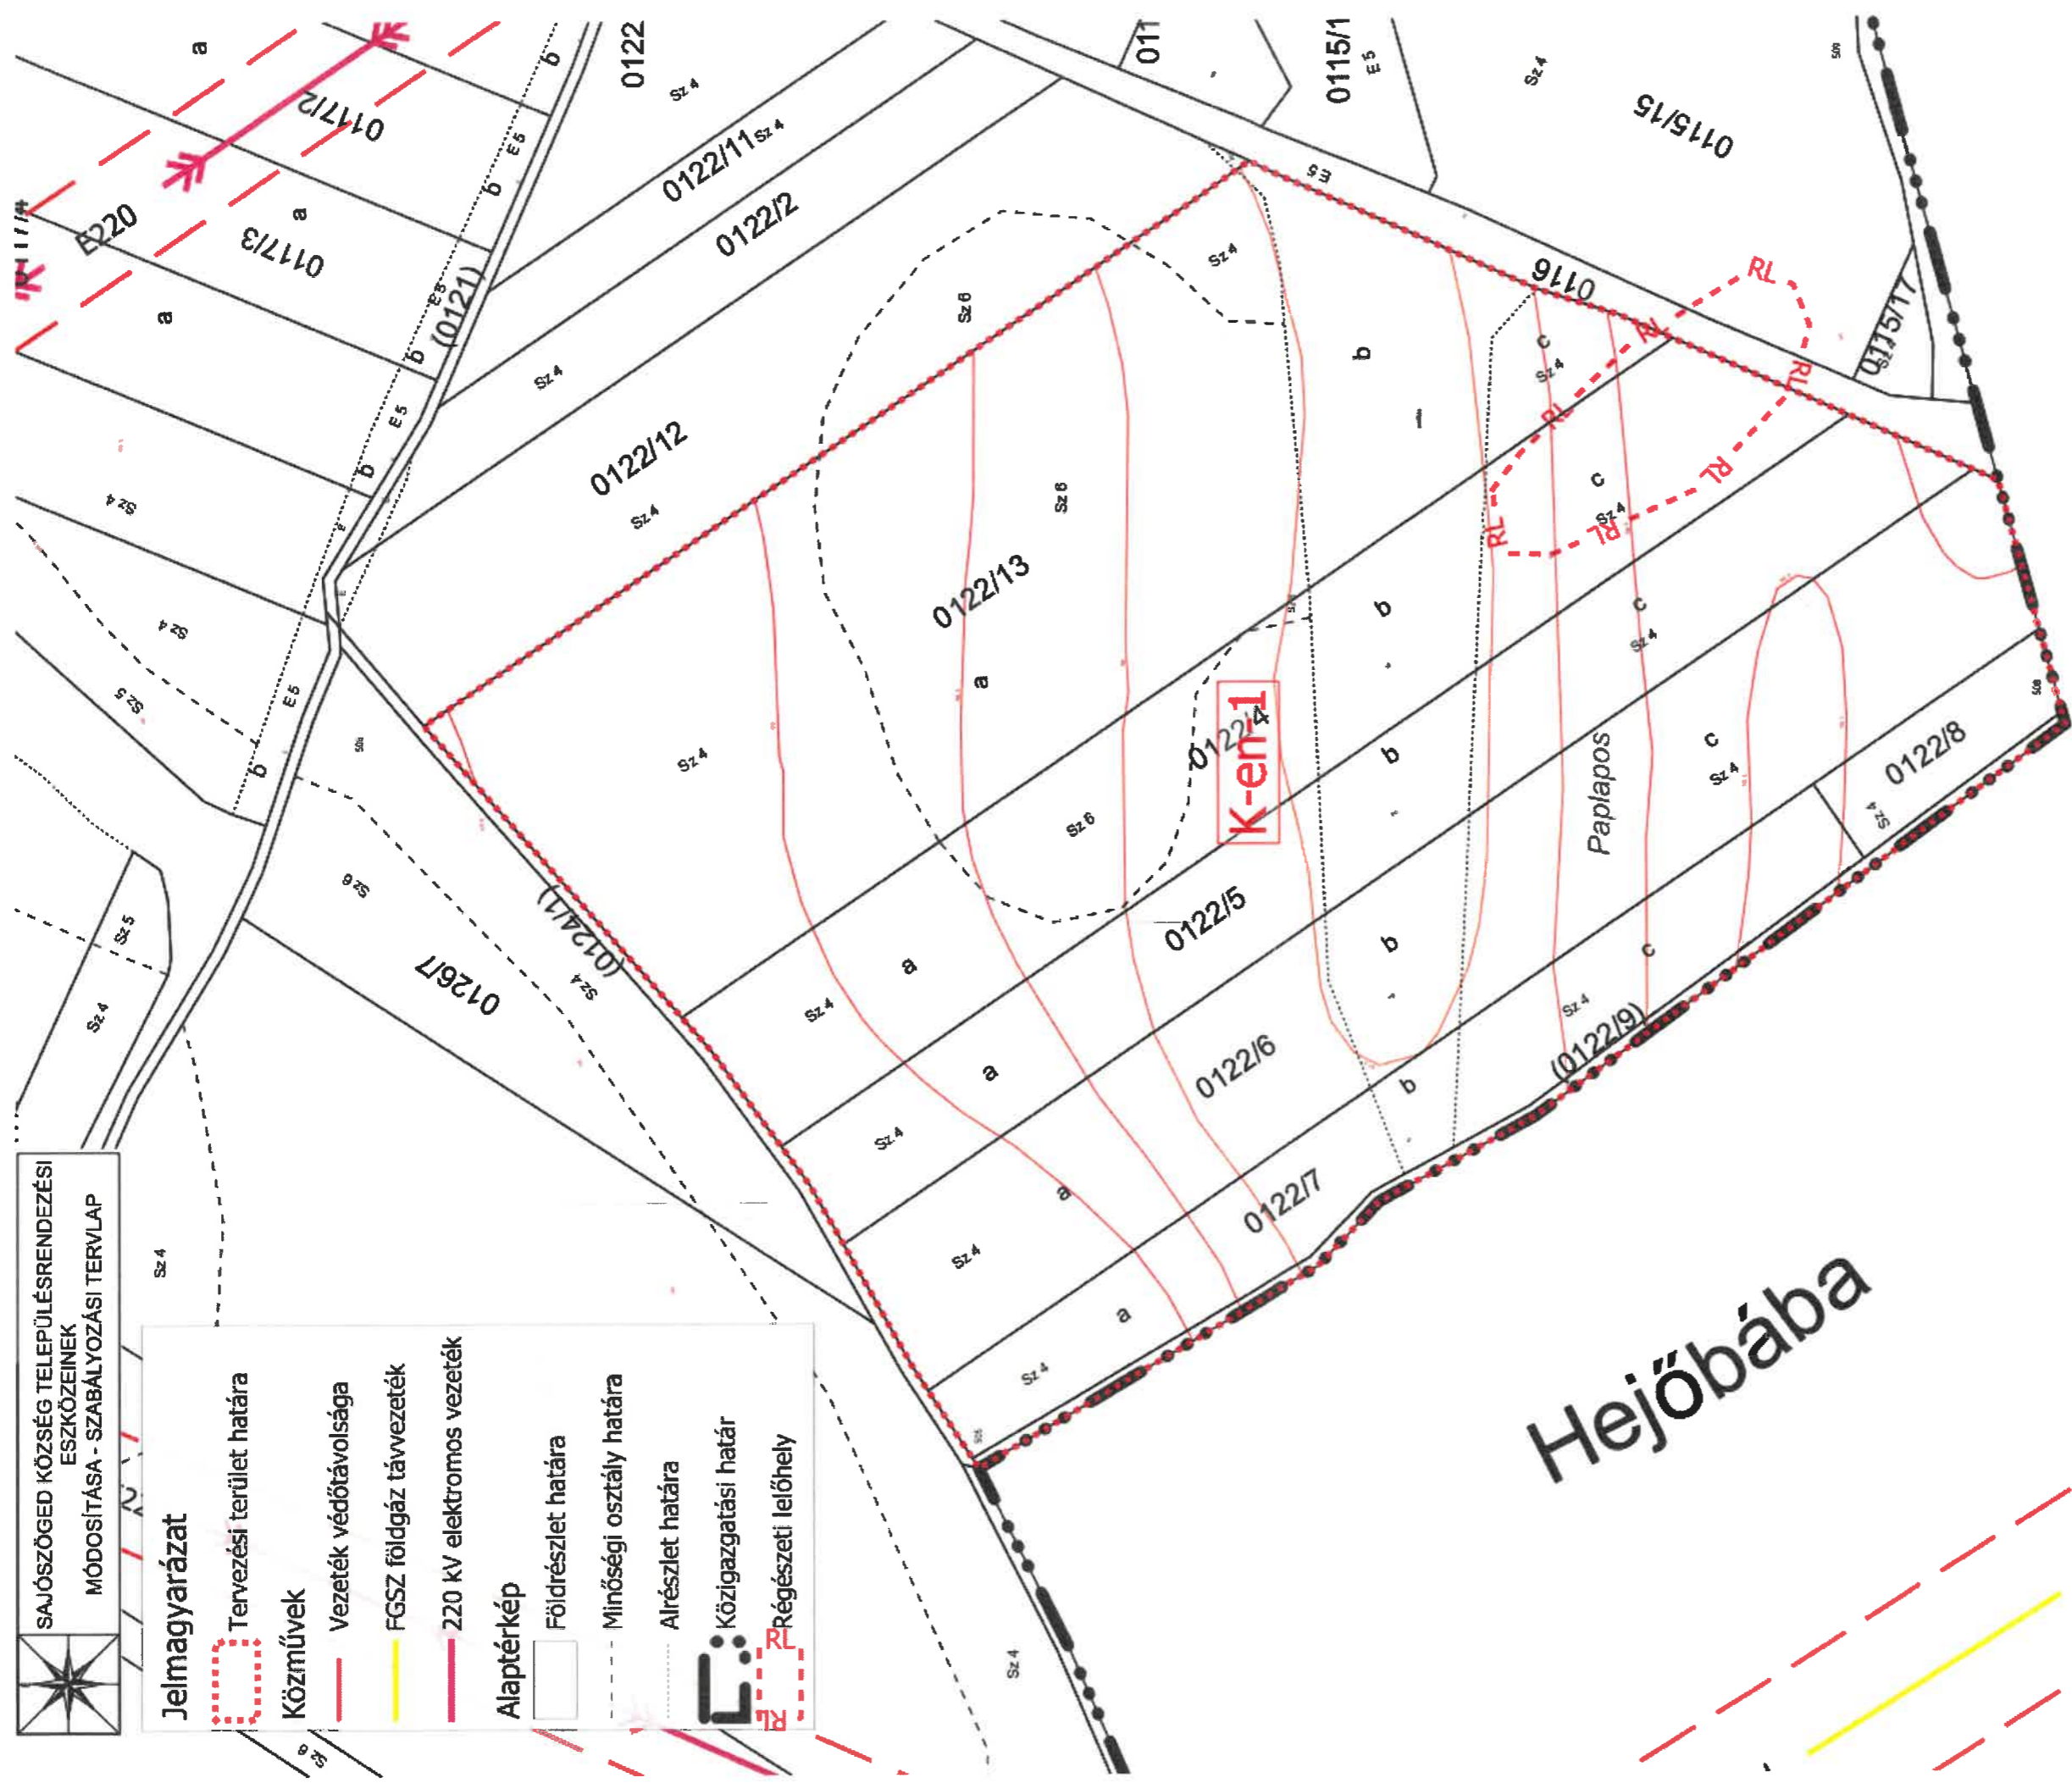

Sajószöged I. kiserőmű területe

" KÉSZÜLT AZ ÁLLAMI ALAPADATOK FELHASZNÁLÁSÁVAL "	
<b>KŐSZEGHYART BT.</b>	
4025 DEBRECEN, KÍGYÓ UTCA 42., TEL.: 0620 384-38-50	
megrendelő:	SAJÓSZÖGEG KÖZSÉGI ÖNKORMÁNYZAT
helyszín:	3999 SAJÓSZÖGEG, ADY ENDRE ÚT 71.
tervező:	SAJÓSZÖGEG KÖZSÉG TELEPÜLÉSRENDEZÉSI TERVE
réf.:	SZABÁLYOZÁSI TERVLAP - M 1:2000
lapok száma:	Kőszeghy Ádám (tervező) / Földmérő / Földmérési mérnök / Földmérési mérnök
tervezési év:	2022.02.
tervezési kód:	Tm-2Sz